



Energiestadt Lichtenau | Lange Str. 39 | 33165 Lichtenau

An die Erziehungsberechtigten
der Kinder
der Kilian-Grundschule Lichtenau

Energiestadt Lichtenau
Lange Straße 39
33165 Lichtenau
www.lichtenau.de

Datum: **11.06.2024**
Aktenzeichen:

Fachbereich
Zentrale Dienste, Familie,
Schule, Jugend und Sport

Katja Ruppelt
Zimmer: 34
Tel. 05295 89-48
Fax 05295 89-70
katja.ruppelt@lichtenau.de

Aufstellen der Module auf dem Grundstück der Kilianstr. 5 Verkehrskonzept

Sehr geehrte Erziehungsberechtigte,
liebe Eltern,

beim Durchqueren des Ortes haben Sie mit Sicherheit in den letzten Tagen wahrgenommen, dass sich derzeit einiges in Lichtenau verändert: Dort, wo einst ein großes Wohngebäude samt Scheune an der Langen Straße stand, ist Platz für den anstehenden Neubau der DRK-KiTa entstanden.

Und auch an anderen Stellen unserer Stadt ist Platz entstanden – das Modul auf dem Grundstück der Kilianstraße 5 wurde abtransportiert, das sich dort ehemals befindliche Wohnhaus abgerissen.

Derzeit wird das Grundstück für das Aufstellen der zukünftigen Modulbauschule hergerichtet, welche zeitgleich an ihrem bisherigen Standort am Klima Campus zum Ab- und Umtransport vorbereitet wird. Insgesamt 90 Moduleinheiten werden ab der 26. KW ihren Platz am Standort in der Kilianstraße 5 finden und damit Platz für zusätzlichen Unterrichts- und Lernraum bieten.

Um die Modulbauschule am Standort der Kilian-Straße 3 für das neue Schuljahr fertig zu stellen, bitten wir in einem besonderen Punkt um Ihre Unterstützung und Ihr Verständnis:

In der Zeit vom 25.06. bis maximal zu den Sommerferien werden die 90 Moduleinheiten von ihrem jetzigen Standort am Klima-Campus zu ihrem neuen Standort an der Kilian-Schule transportiert. In dieser Zeit wird auf der aktuellen Busspur ein Kran aufgebaut, der die Module von den in der Kilian-Straße haltenden LKW hebt und entsprechend auf das Baufeld setzt. Mit dieser Maßnahme in Zusammenhang stehend, wurde gemeinsam mit den Beteiligten Straßenbaulastträgern, der Ordnungsbehörde, der Polizei und Schule ein Verkehrskonzept erarbeitet, welches diesem Schreiben als Anhang beigefügt ist.

ÖFFNUNGSZEITEN

Mo.-Fr.	08.00 - 12.00 Uhr
Mo.-Di.	13.30 - 16.00 Uhr
Do.	13.30 - 18.00 Uhr

Termine außerhalb der
Öffnungszeiten nach Absprache!

Steuer-Nr.: 339/5870/1614
Ust. ID Nr.: DE263891026

BANKVERBINDUNG

VerbundVolksbank OWL eG
Kto.-Nr.: 460 003 800
BLZ: 472 601 21
IBAN: DE49 4726 0121 0460 0038 00
Swift-BIC: DGPBDE3MXXX

Sparkasse Paderborn-Detmold
Kto.-Nr.: 52 000 288
BLZ: 476 501 30
IBAN: DE27 4765 0130 0052 0002 88
Swift-BIC: WELADE3LXXX

Die Sicherheit Ihrer Kinder ist mir ein großes Anliegen. Um diese jederzeit zu gewährleisten, wird im Rahmen des Verkehrskonzeptes das gesamte Baufeld vor allem für die Kinder unzugänglich abgesperrt. Zusätzlich wird die gesamte Kilian-Straße für den o.g. Zeitraum ausschließlich für den Baustellenverkehr und mit gesonderten Ausweisen für die Anwohnerinnen und Anwohner zugänglich sein. Das Befahren, Halten und Parken in der Kilian-Straße ist daher für die gesamte Schulgemeinschaft in diesem Zeitraum nicht möglich.

Um einen reibungslosen Ablauf des Vorhabens zu gewährleisten bitte ich Sie somit darum, ggf. Parkmöglichkeiten in den umliegenden Straßen zu nutzen oder Ihre Kinder zu Fuß oder mit dem Rad zur Schule zu begleiten. Auch hier gilt besondere Vorsicht und Achtsamkeit im Rahmen des zusätzlichen LKW Verkehrs.

Es ist mir bewusst, dass die vorgenannten Einschränkungen mitunter herausfordernd im täglichen Ablauf sein können. In gegenseitiger Rücksichtnahme und Zusammenarbeit bin ich mir aber sicher, dass der Baustellenablauf reibungslos funktionieren kann, so dass wir uns nach den Ferien gemeinsam über die neuen Möglichkeiten an der Schule freuen können.


Ich danke Ihnen schon heute für Ihre Rücksichtnahme und Ihre Unterstützung.

Weitere Fragen können Sie jederzeit an mich richten.

Herzliche Grüße
Ihre Bürgermeisterin

A handwritten signature in black ink, appearing to read 'Ute Dülfer'. The signature is written in a cursive, flowing style.

Ute Dülfer

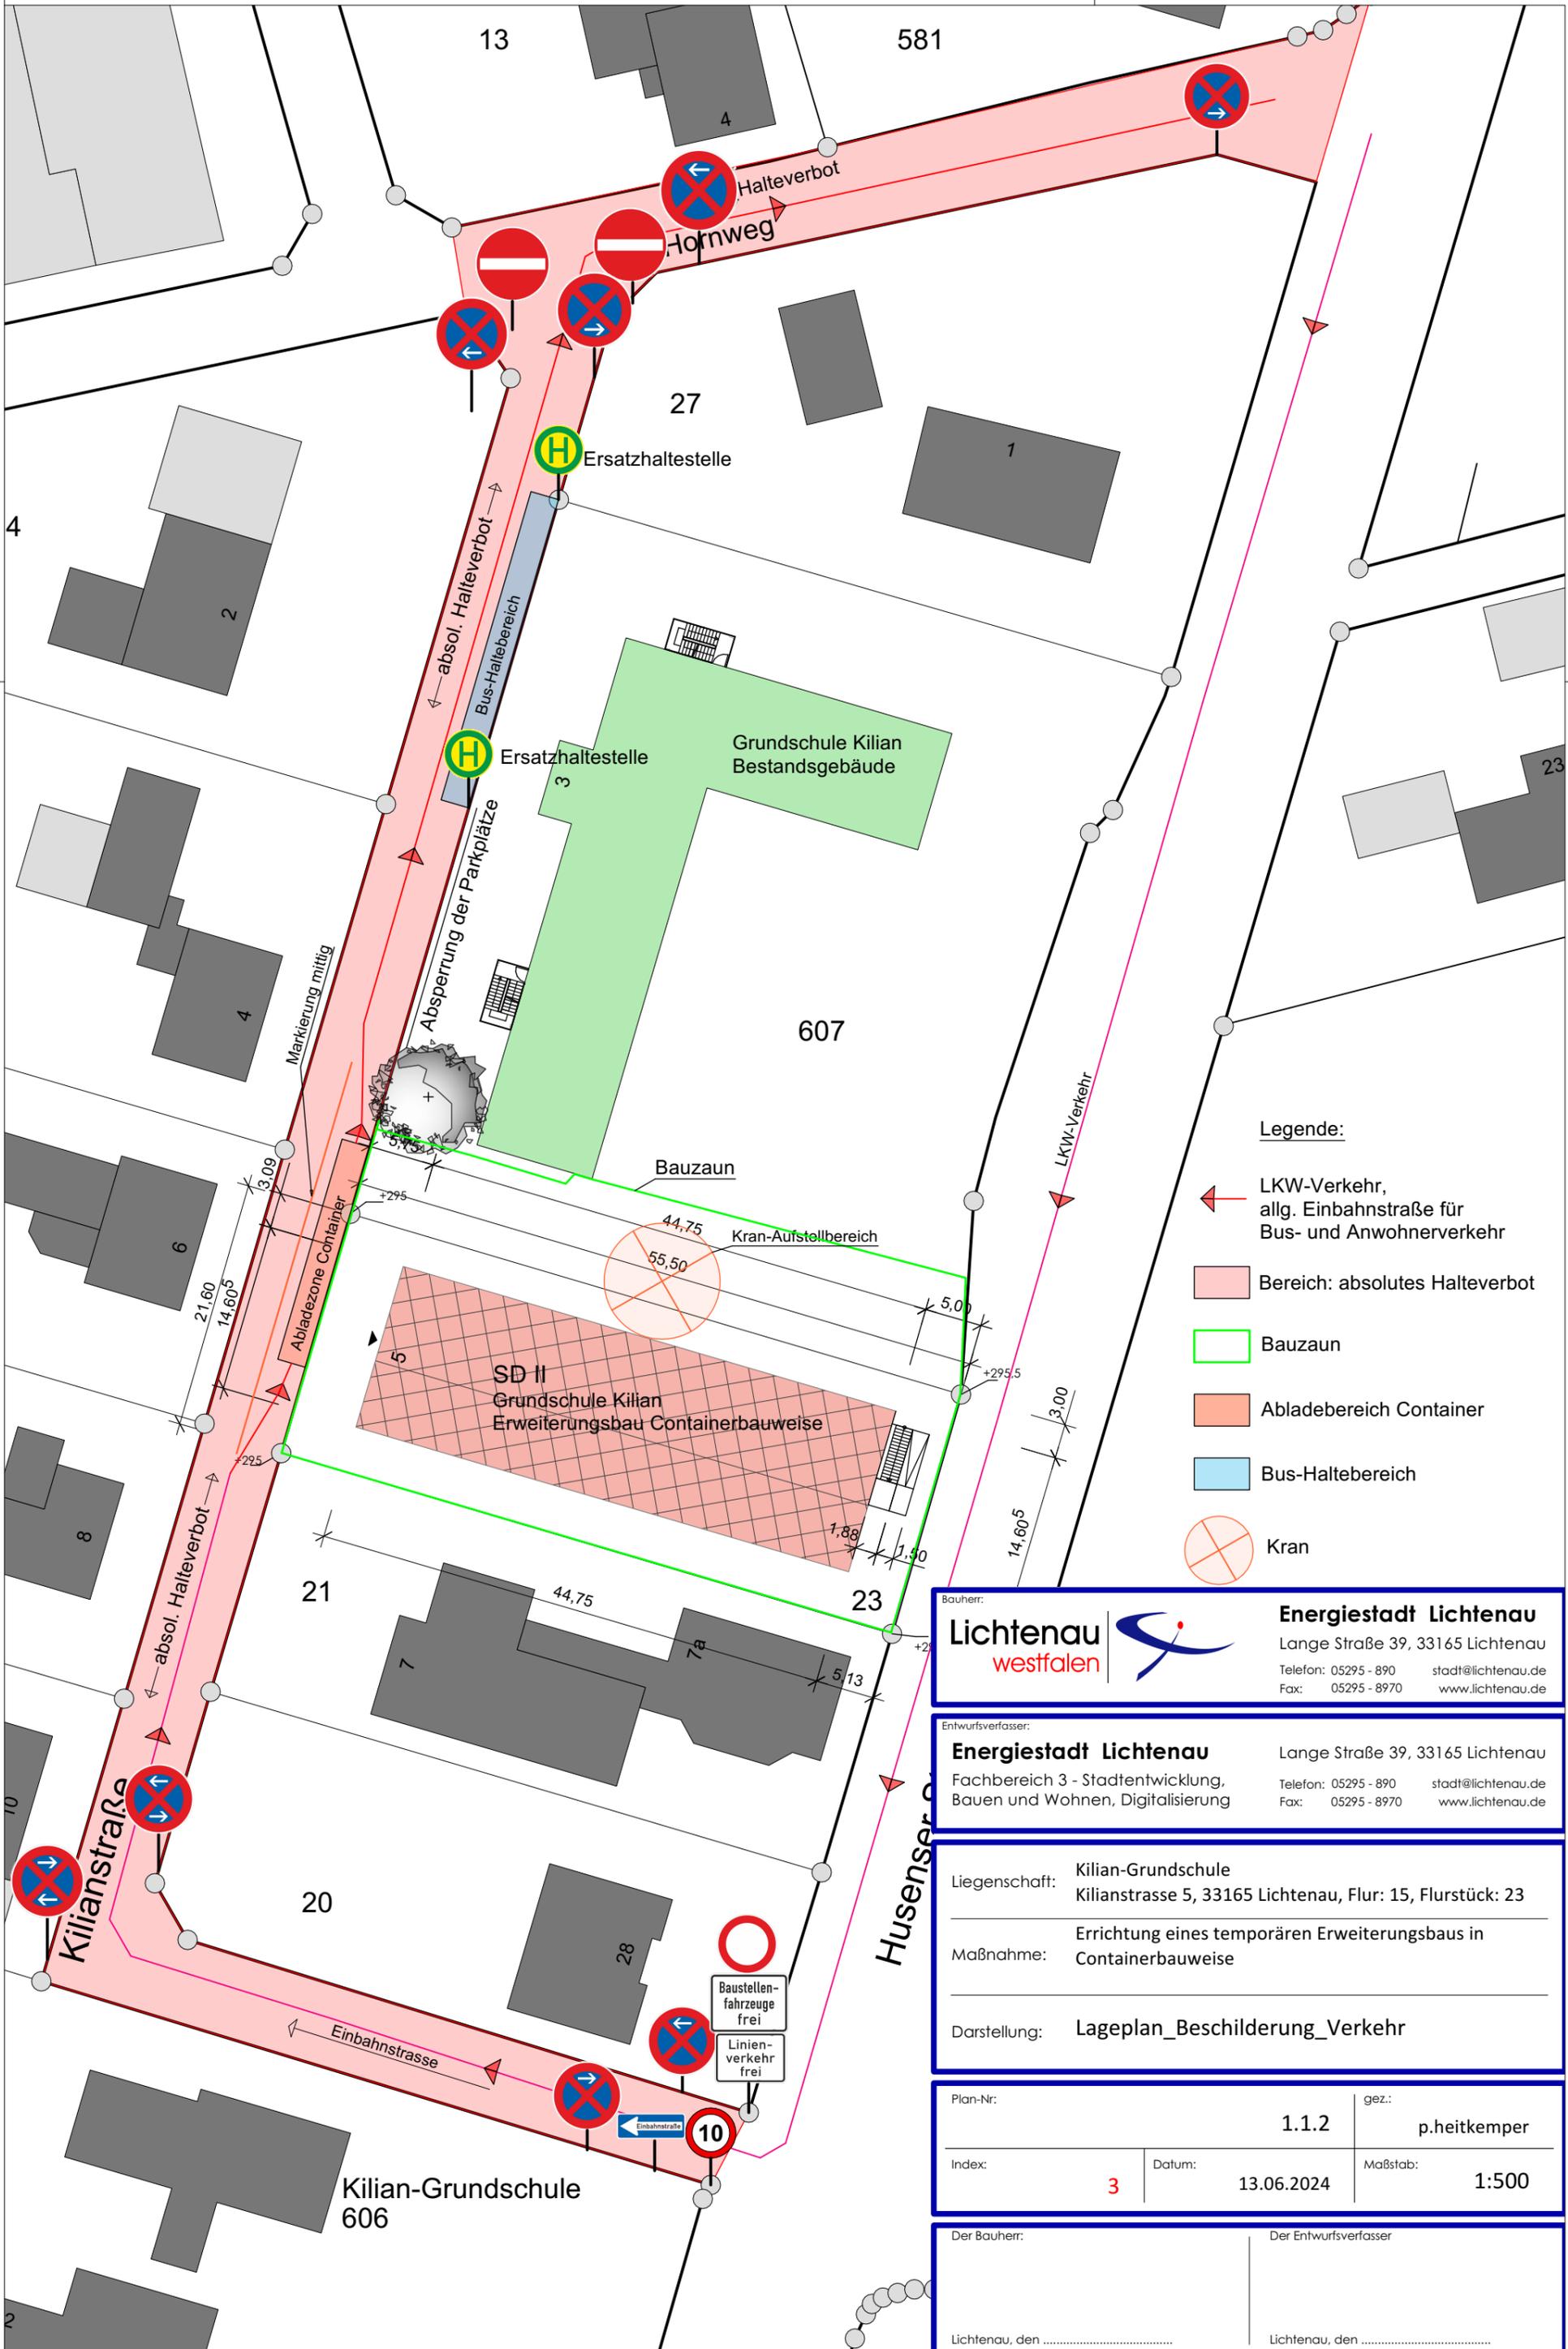

Legende:

- LKW-Verkehr, allg. Einbahnstraße für Bus- und Anwohnerverkehr
- Bereich: absolutes Halteverbot
- Bauzaun
- Abladebereich Container
- Bus-Haltebereich
- Kran

Bauherr:

Lichtenau westfalen  **Energiestadt Lichtenau**
 Lange Straße 39, 33165 Lichtenau
 Telefon: 05295 - 890 stadt@lichtenau.de
 Fax: 05295 - 8970 www.lichtenau.de

Entwurfsverfasser:

Energiestadt Lichtenau Lange Straße 39, 33165 Lichtenau
 Fachbereich 3 - Stadtentwicklung, Bauen und Wohnen, Digitalisierung Telefon: 05295 - 890 stadt@lichtenau.de
 Fax: 05295 - 8970 www.lichtenau.de

Liegenschaft: Kilian-Grundschule
 Kilianstrasse 5, 33165 Lichtenau, Flur: 15, Flurstück: 23

Maßnahme: Errichtung eines temporären Erweiterungsbaus in Containerbauweise

Darstellung: Lageplan_Beschilderung_Verkehr

Plan-Nr:	1.1.2	gez.:	p.heitkemper
Index:	3	Datum:	13.06.2024
		Maßstab:	1:500

Der Bauherr:	Der Entwurfsverfasser:
Lichtenau, den	Lichtenau, den